


**SPOLOČNÝ ÚZEMNÝ PLÁN OBCÍ
PODHOROŽ a RUSKÁ BYSTRÁ**

ZÁUJMOVÉ ÚZEMIE

ČISTOPIS **M 1:10 000**

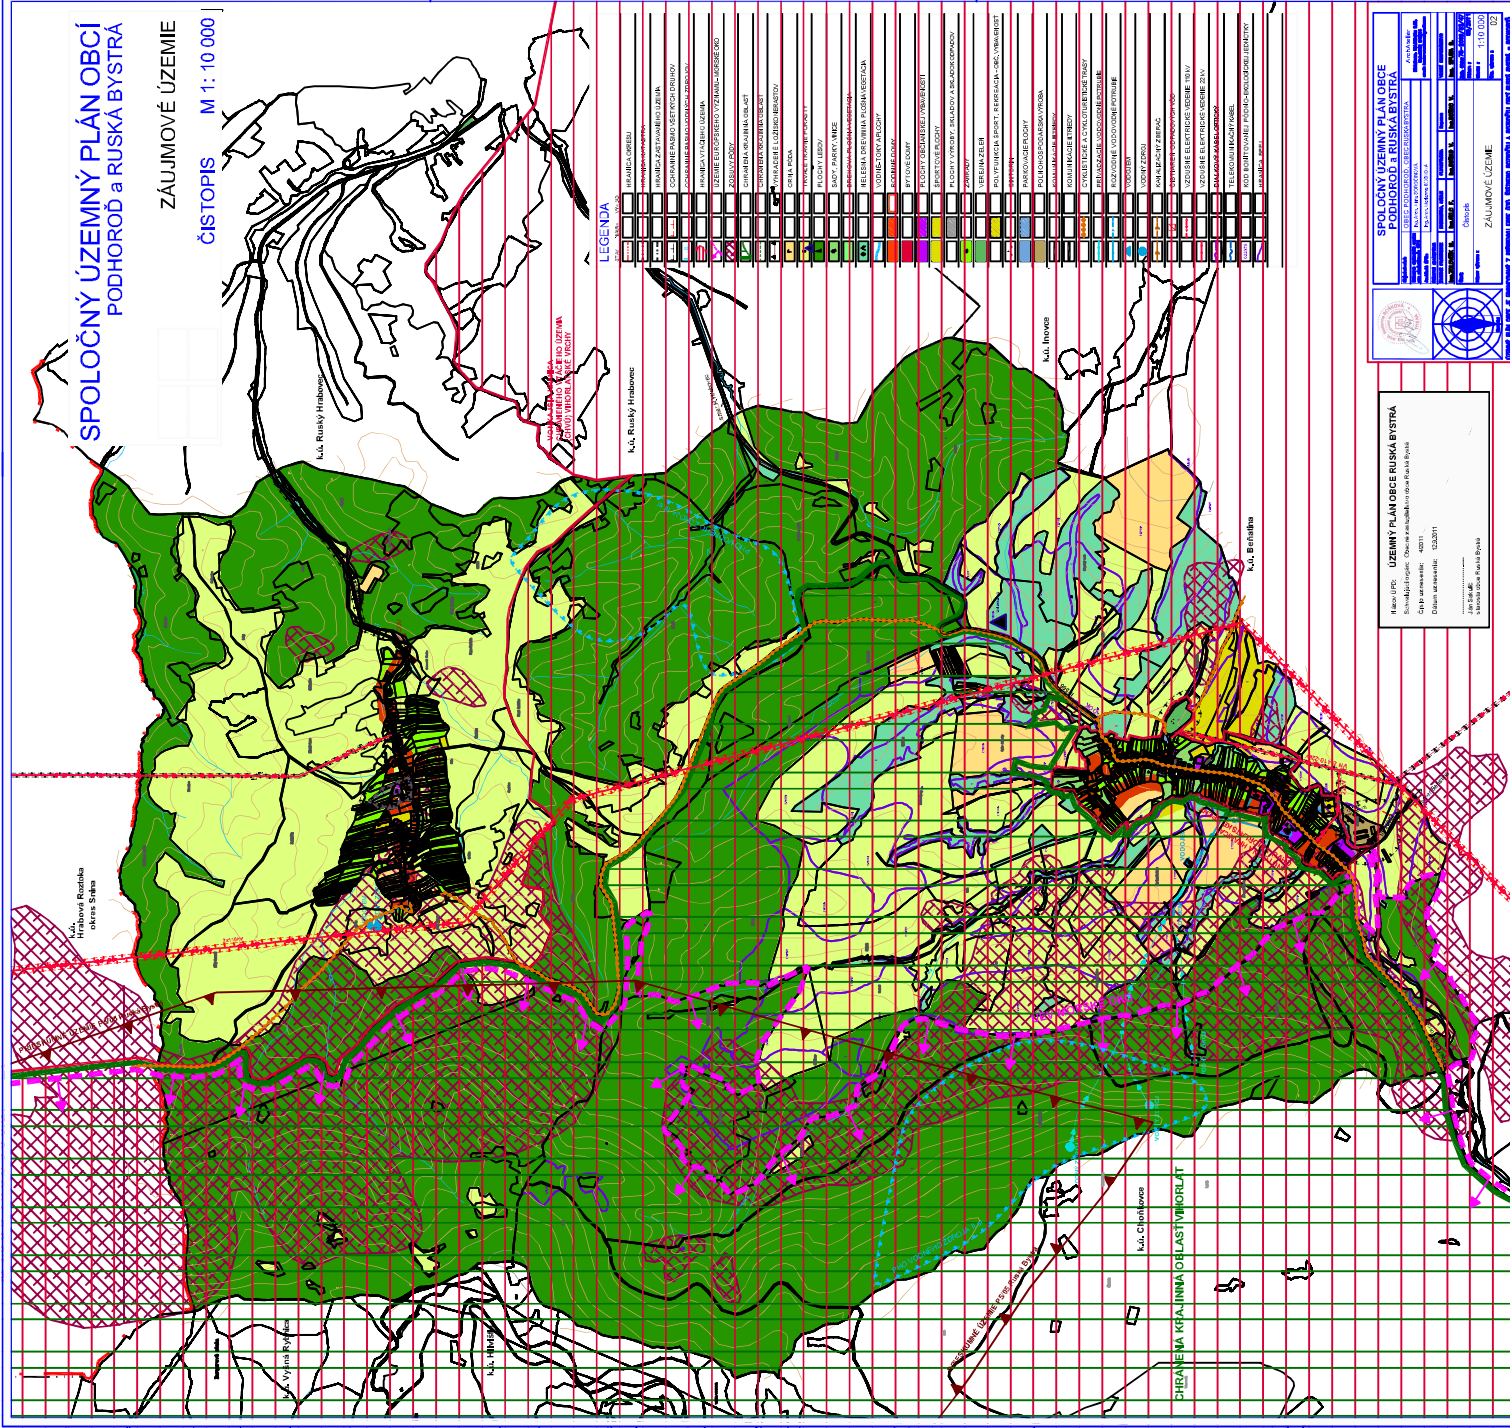

Titulní strana: ÚZEMNÍ PLÁN OBCE RUSKÁ BYSTRÁ
Schvázený orgánem: Obec zastupitelstvo obce Ruská Bystřá
Číslo uznesení: 4/2011
Datum schvázení: 12.2.2011
Jiný název: _____
slovo obce Ruská Bystřá

[illegible]